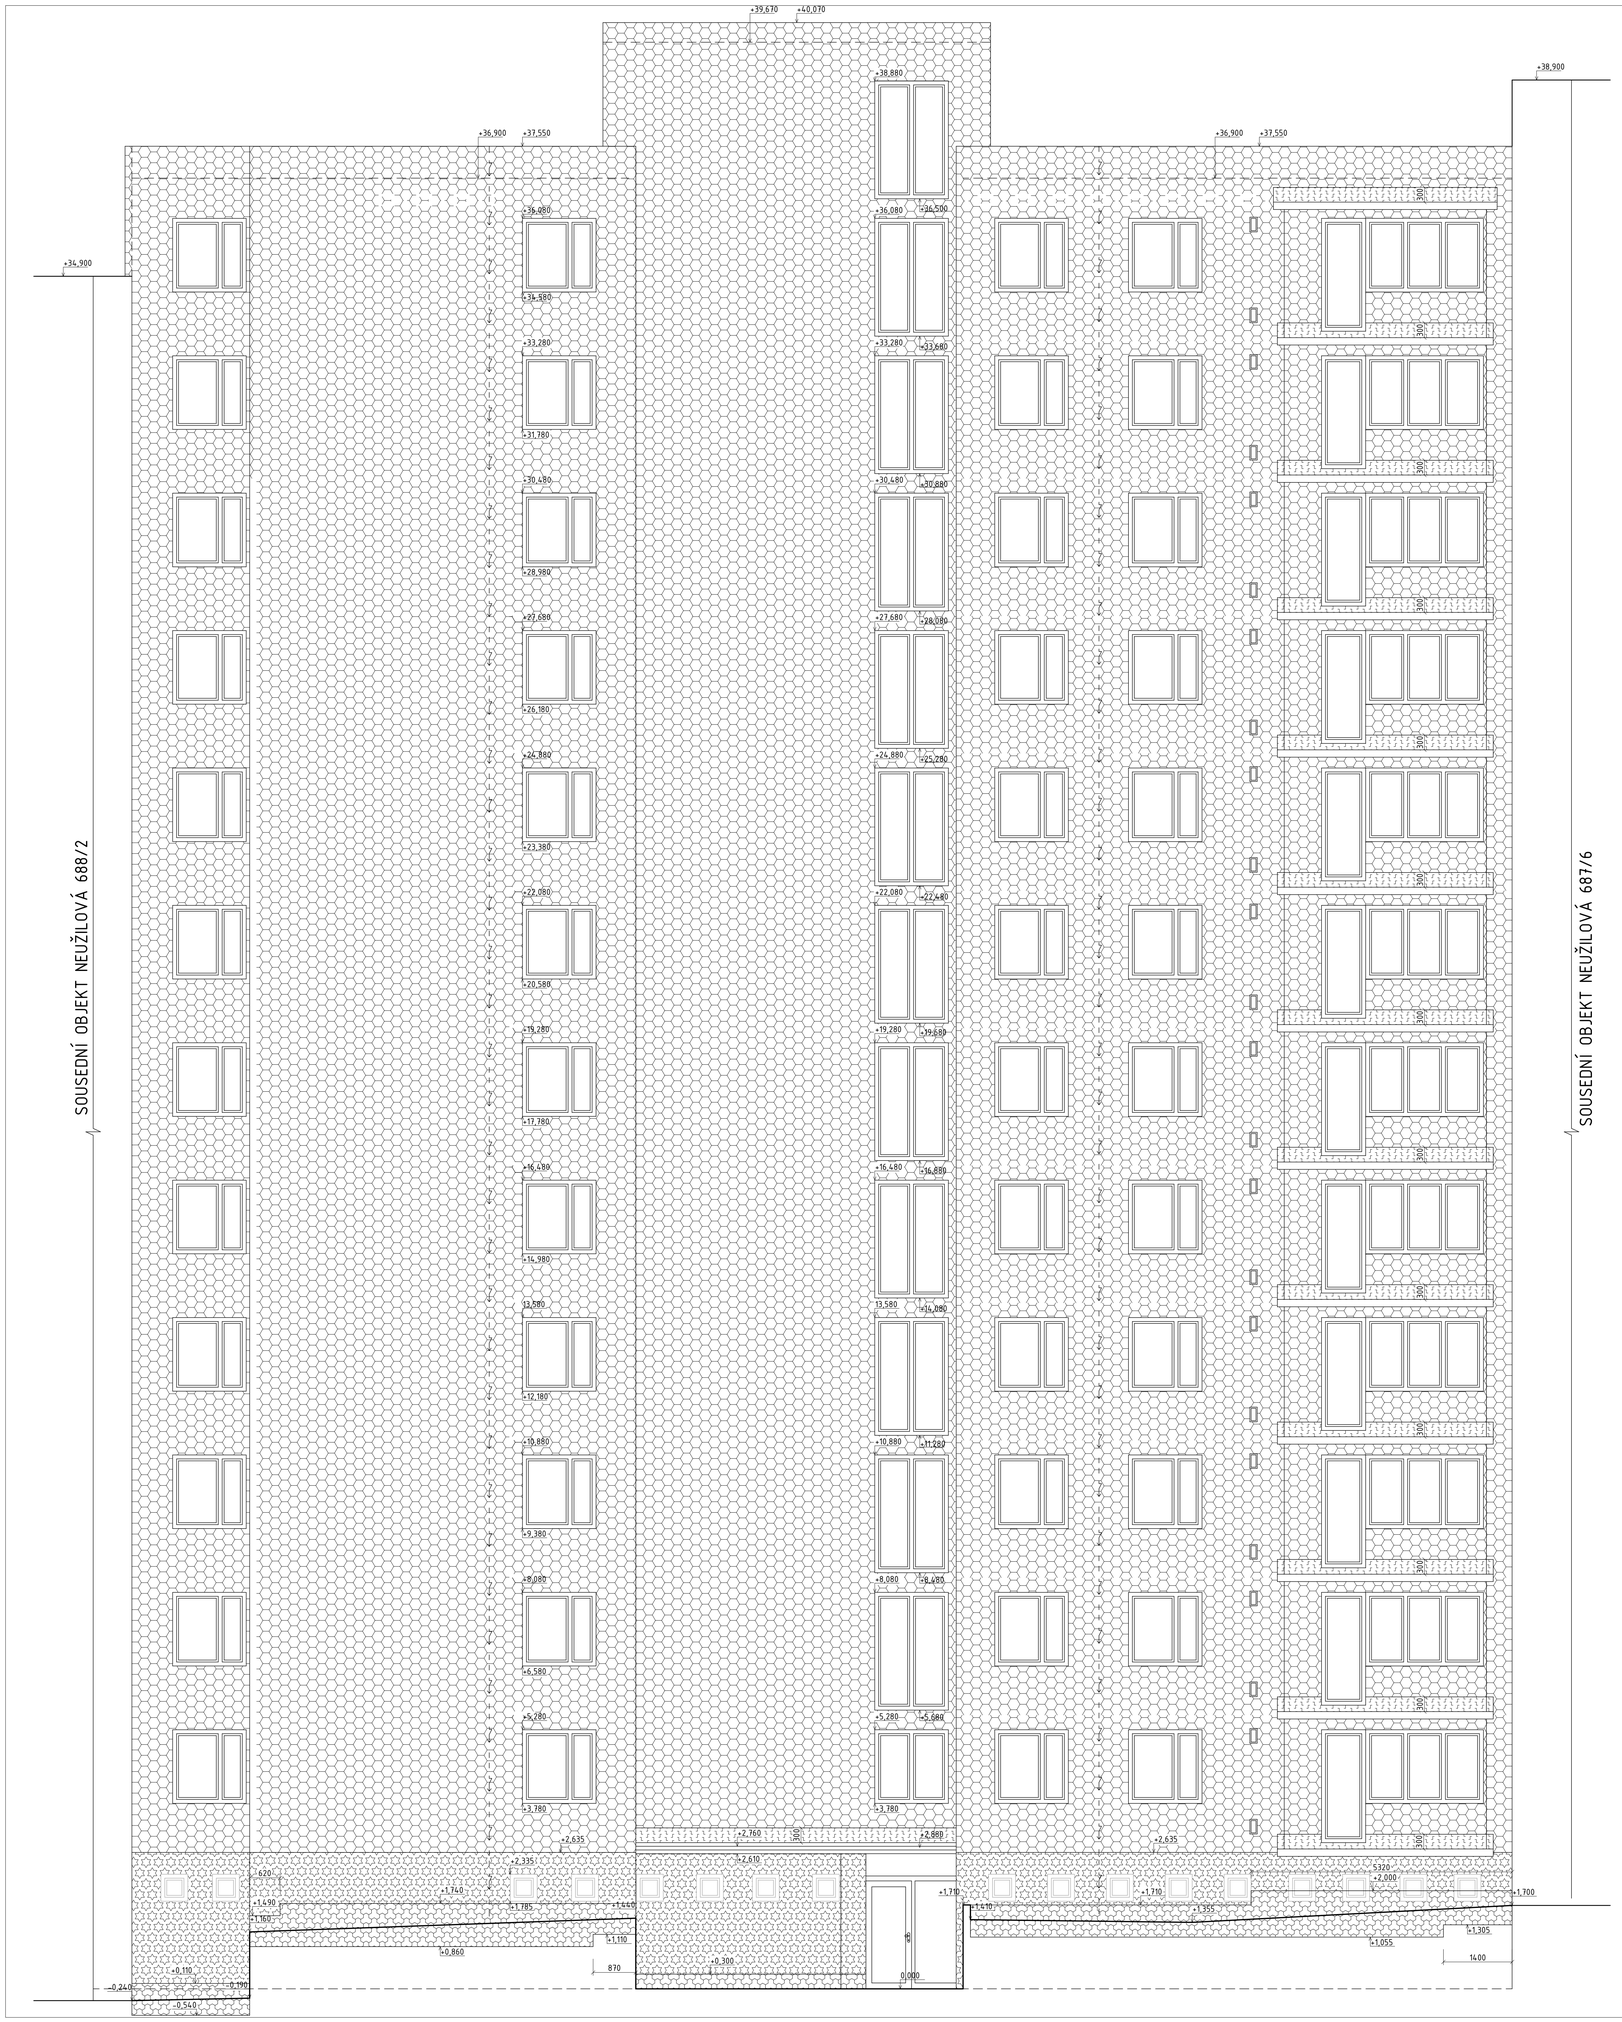

LEGENDA IZOLANTŮ

- MINERÁLNÍ VATA TL. 140 mm
- MINERÁLNÍ VATA TL. 120 mm
- XPS OBOUSTRANNĚ ZDRSNĚNÝ POVRCH TL. 120 mm
- XPS OBOUSTRANNĚ ZDRSNĚNÝ POVRCH TL. 140 mm
- MINERÁLNÍ VATA TL. 280 mm

POZNÁMKY

- TECHNICKÁ ZPRÁVA JE NEDÍLNOU SOUČÁSTÍ PROJEKTOVÉ DOKUMENTACE
- ZAMĚŘENÍ STAVBY BYLO PROVEDENO PRO PROJEKT ZATEPLENÍ OBÁLKY OBJEKTU A PŘÍPADNÉ ODCHYLKY V DISPOZICÍCH NEMAJÍ VLIV NA PLATNOST PROJEKTOVÉ DOKUMENTACE
- VEŠKERÁ OKNA BUDOU OPATŘENA NOVÝMI VENKOVNÍMI PARAPETY
- VEŠKERÉ PROSTUPY PRODLOUŽIT PLASTOVÝM POTRUBÍM PŘES IZOLANT DO LÍCE FASÁDY
- NA VŠECH BALKONECH BUDE DO VÝŠKY 300 mm NAD PODLAHU BUDOU STĚNY ZATEPLENY IZOLANTEM XPS S OBOUSTRANNĚ ZDRSNĚNÝM POVRCHEM
- ODSAZENÍ NOVÉHO BLESKOSVODU MIN. 100 mm OD FASÁDY

ZODPOVĚDNÝ PROJEKTANT	VYPRACOVAL	KONTROLOVAL
Ing. JIŘÍ SVOBODA	Ing. RÓBERT TOMOV	Ing. JIŘÍ SVOBODA

STAVEBNÍK:
SPOLEČENSTVÍ VLASTNÍKŮ NEUŽILOVA 4, BRNO
NEUŽILOVA 686/4, BOHUNICE, 625 00 BRNO

projekční a inženýrská činnost
bh.svoboda@seznam.cz
+420 775 990 103

PARÉ Č.

PROJEKT: ZATEPLENÍ A STAVEBNÍ ÚPRAVY BD NEUŽILOVA 4, BRNO

STUPEŇ A ORUH PROJEKTOVÉ DOKUMENTACE: PROJEKT PRO STAVEBNÍ POVOLENÍ

ČÁST DOKUMENTACE: D.1.1. ARCHITEKTONICKO-STAVEBNÍ ŘEŠENÍ

DATUM: 09/2023

FORMÁT: 12xA4

OBSAH: NAVRHOVANÝ STAV KLADEČSKÝ PLÁN IZOLANTU – POHLED VÝCHODNÍ

MĚŘÍTKO 1:50

VÝKRES Č.: D.1.1.b-20